

Proprietà : MA-EDIL sas - Cervi E. - Ugetti P.

AT 03 " PERDONO " Stralcio "A"

RICHIESTA APPROVAZIONE : Rif. D.G. 46 06/04/2018 ADDIZIONE E D.G. 69 22/05/2018 APPROVAZIONE


Oggetto : Cessioni anticipate stralci B, C e D EST. CAT. A/E

scala 1:500 data GIU. 2018 ogg. AGO. 2018

Lo Proprietario / Lo Committente Il Progettista

RIEPILOGO MAPP. IN CESSIONE ANTICIPATA

STRALCIO	SUP. PREVISTA	MAPP.	SUP.
B	68,67	796	242
C	671,35	798	808
		806	32
D	304,53	799	347
		801	25
		807	220
<b>TOTALI</b>	<b>1044,55</b>		<b>1429</b>

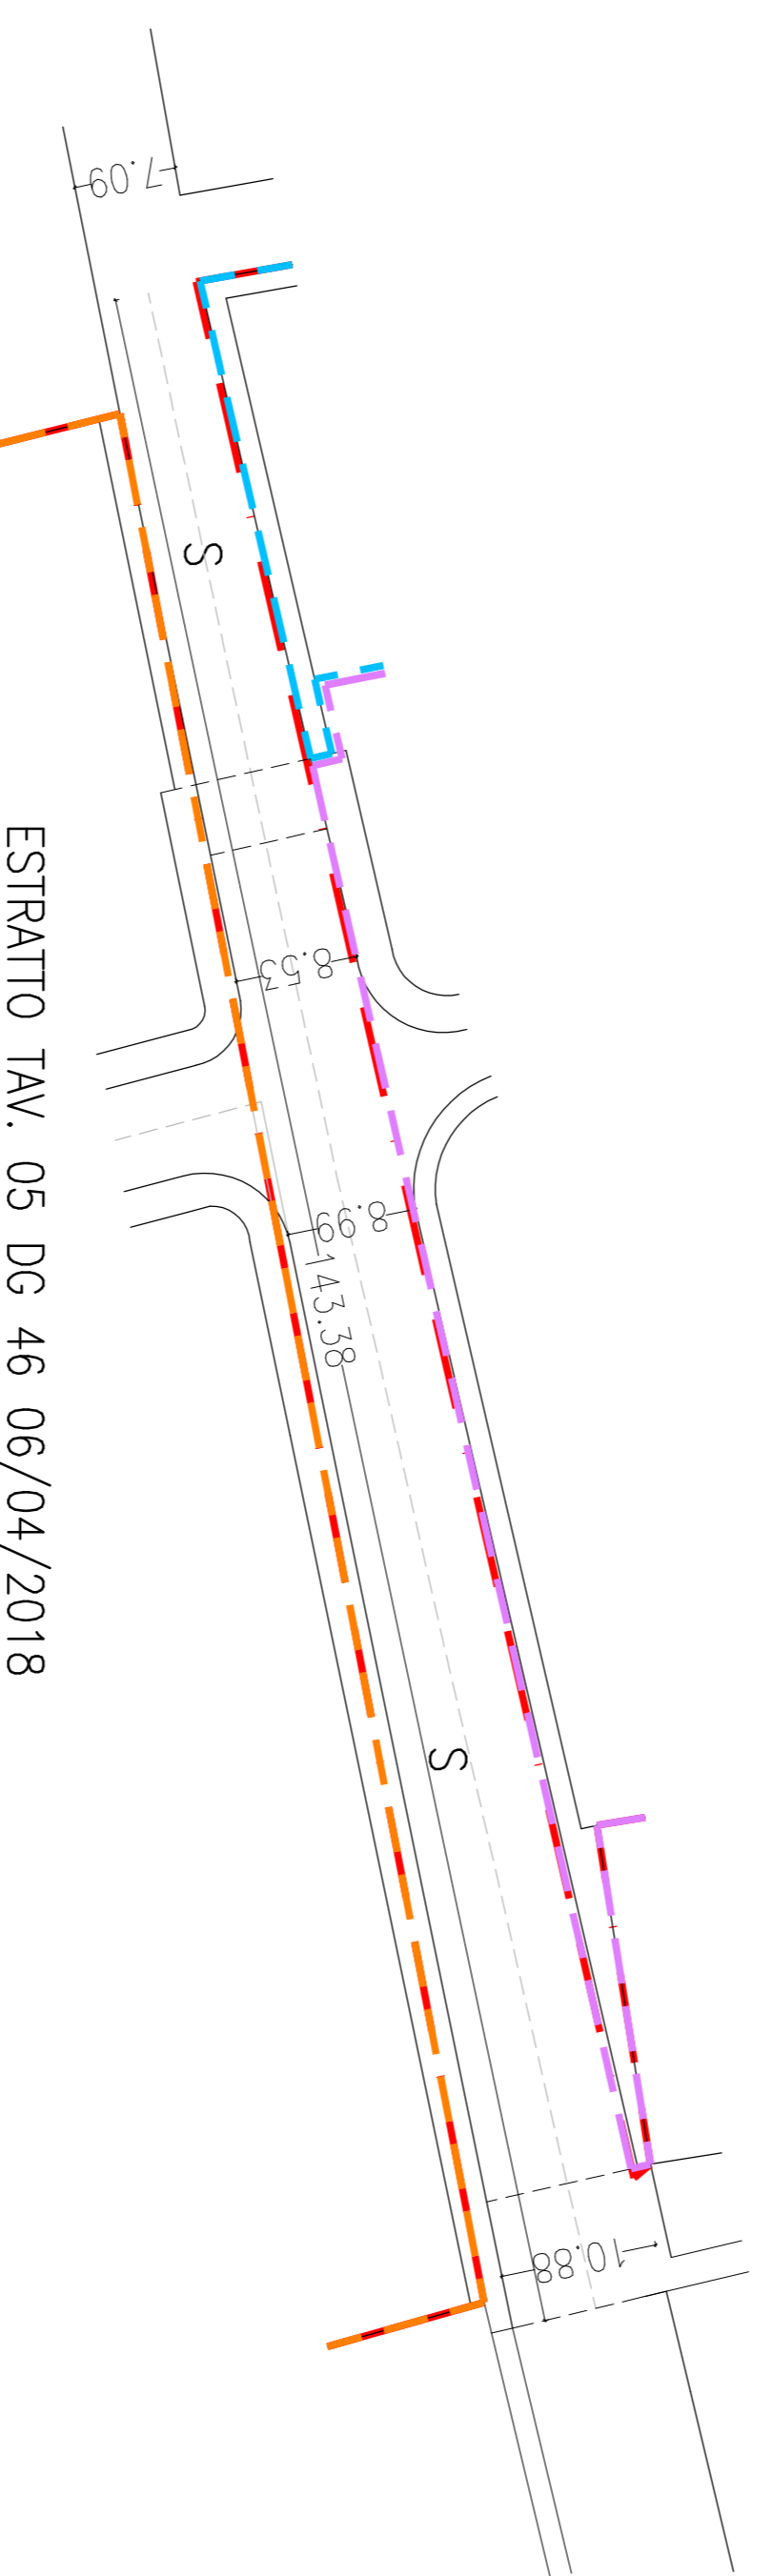

ESTRATTO TAV. 05 DG 46 06/04/2018

DATI COMPARTO AT03 SU BASE REALE (rilievo ST 29.130 m2)									
	%	ST (mq)	Ulc (mq)	Vol (mc)	Abit (n.)	Std tot (mq)	Contr. Qual.		
<b>AT03</b>	<b>100%</b>	<b>29.130,00</b>	<b>9.612,90</b>	<b>28.838,70</b>	<b>192</b>	<b>4.421,93</b>	<b>2.653,16 € 96.129,00</b>		
DATI REALI COME INDIVIDUATI SULLA GRAFICA									
		ST (mq)	Ulc (mq)	Vol (mc)	Abit (n.)	Std tot (mq)	Parch. (mq)	Verde (mq)	Contr. Qual.
STRALCIO "A"		4.530,00	1.494,90	4.484,70	29,90	817,61	268,34	549,27	€ 14.949,00
STRALCIO "B"		2.119,00	699,27	2.097,81	13,99	68,67	68,67	0,00	€ 6.992,70
STRALCIO "C"		2.759,00	910,47	2.731,41	18,21	671,35	671,35	0,00	€ 9.104,70
STRALCIO "D"		3.388,00	1.118,04	3.354,12	22,36	304,53	304,53	0,00	€ 11.180,40
STRALCIO "E"		5.911,00	1.950,63	5.851,89	39,01	1.124,94	500,53	624,41	€ 19.506,30
STRALCIO "F"		4.714,00	1.555,62	4.666,86	31,11	490,52	490,52	0,00	€ 15.556,20
STRALCIO "G"		5.709,00	1.883,97	5.651,91	37,68	1.114,28	163,47	950,81	€ 18.839,70
<b>TOTALI STRALCI</b>		<b>29.130,00</b>	<b>9.612,90</b>	<b>28.838,70</b>	<b>192,26</b>	<b>4.591,90</b>	<b>2.467,41</b>	<b>2.124,49</b>	<b>€ 96.129,00</b>

- ▭ CESSIONE STRALCIO A
- ▭ CESSIONE STRALCI B, C, D ed E
- ▭ AREA SEDIME OPERE VIABILITA' OVEST - EST

