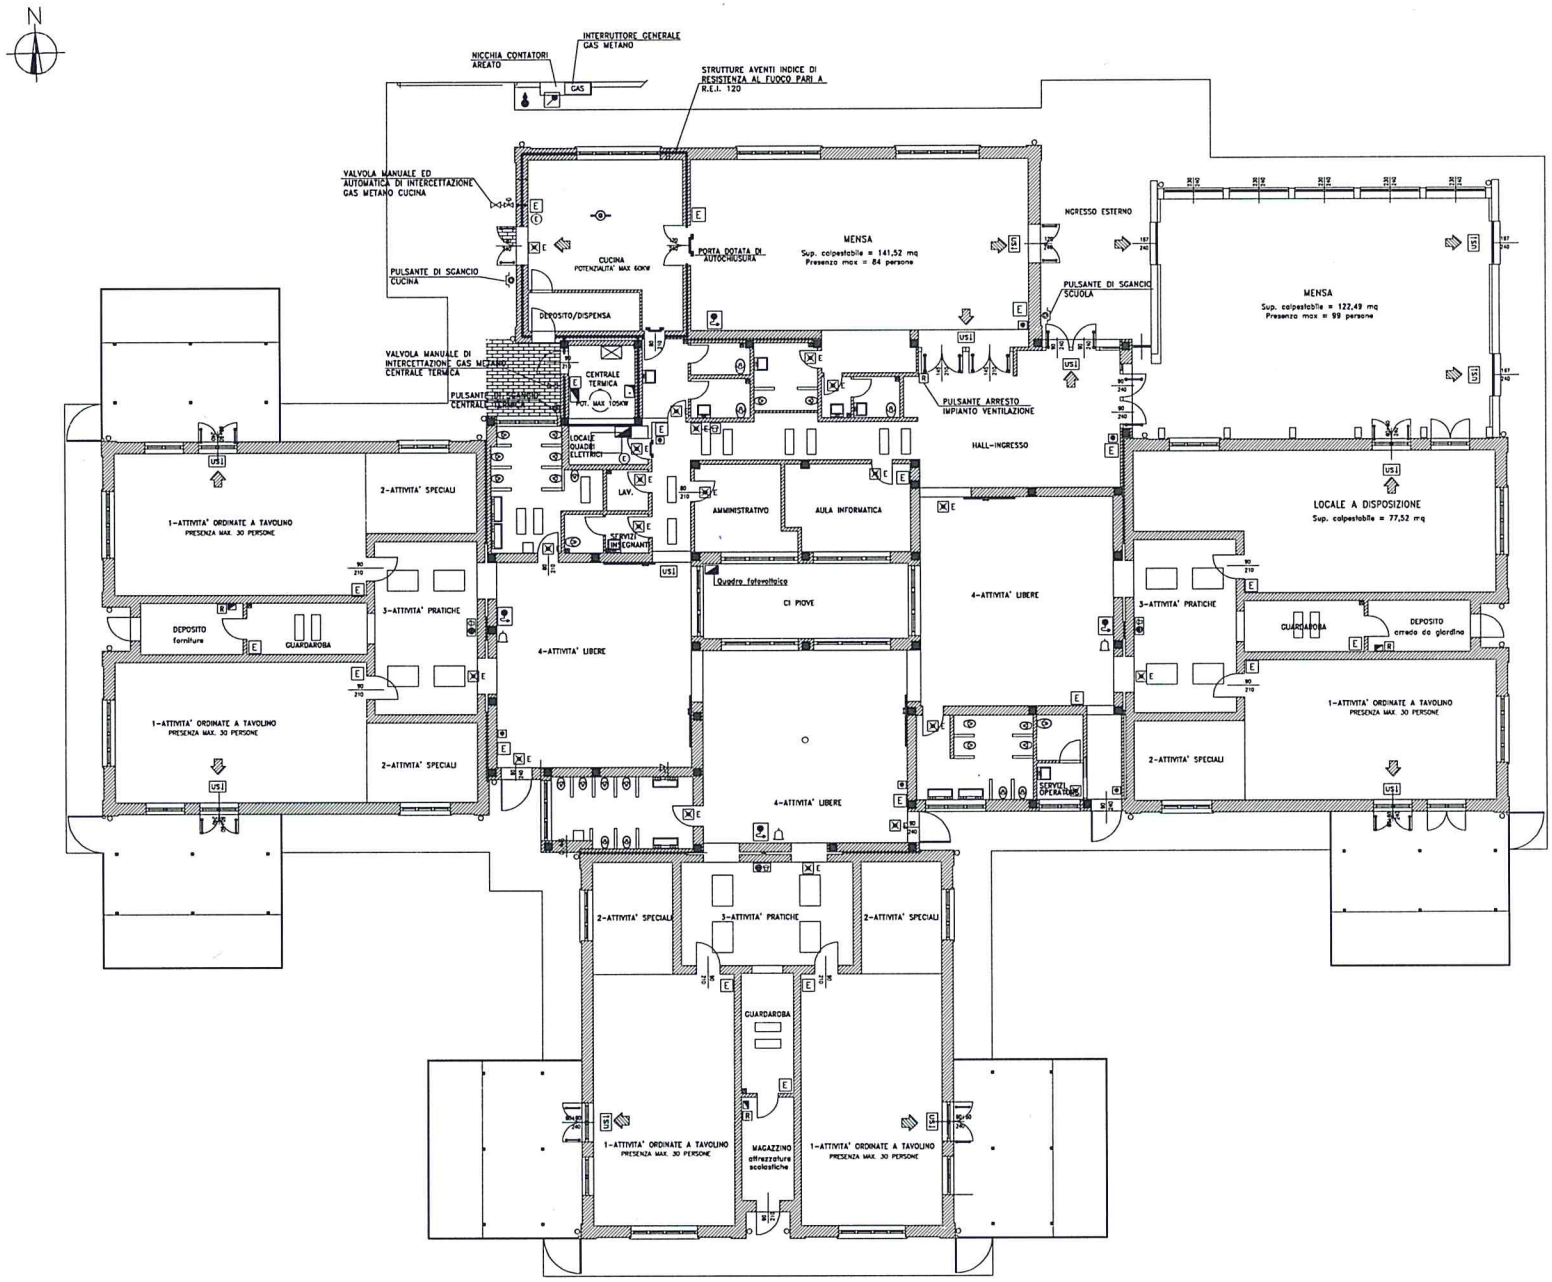PIANTA ASILO COMUNALE