


ESTRATTO TAV. 05 DG 46 06/04/2018

DEFINIZIONE STRALCI E SEDIME STRADA DI COLLEGAMENTO EST / OVEST

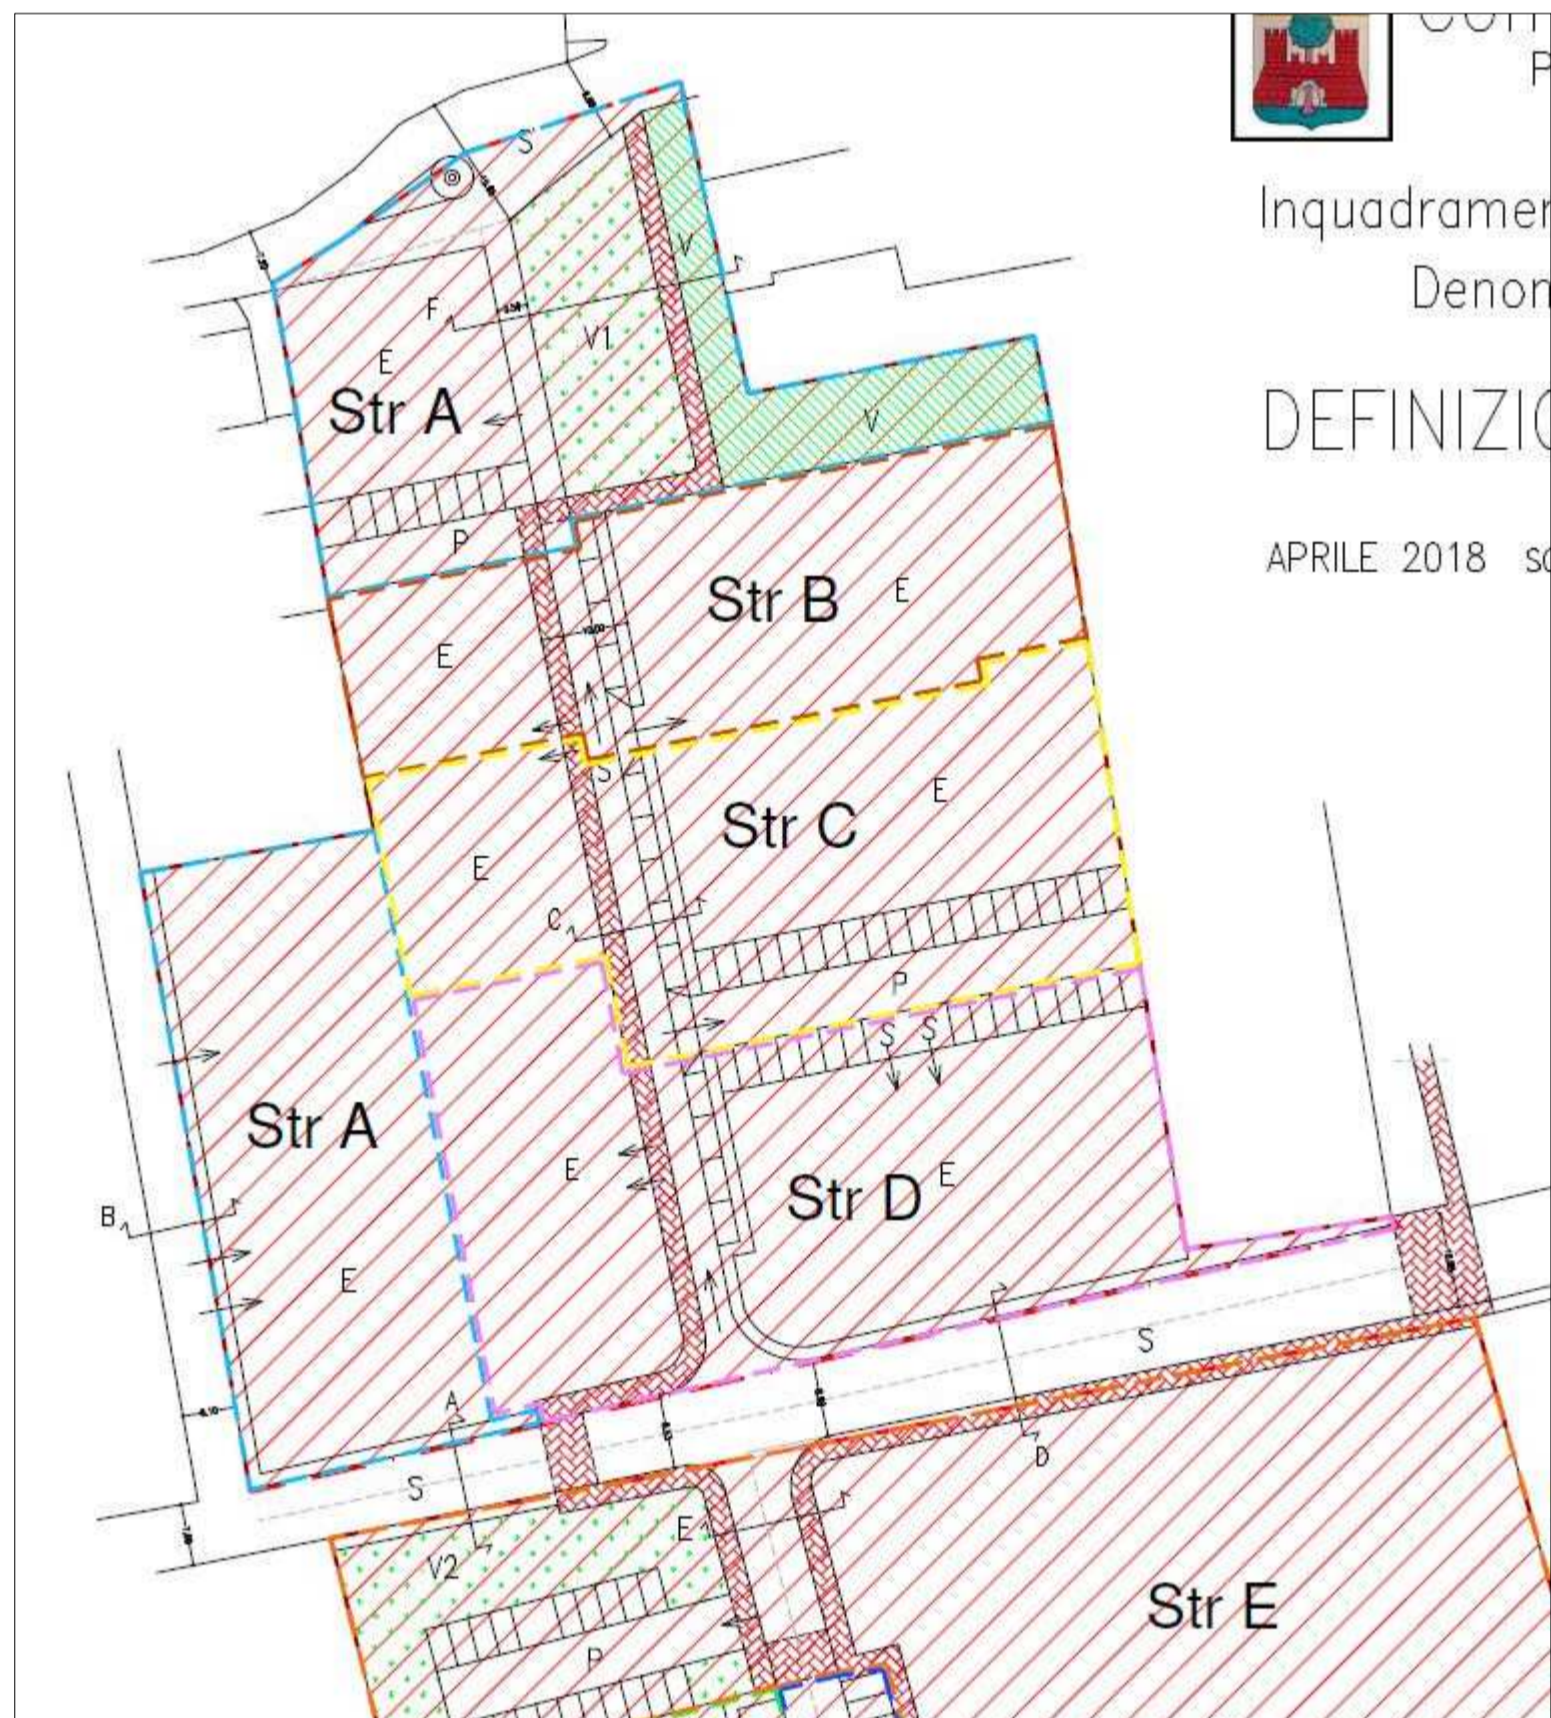

Inquadramento
Denominazione
DEFINIZIONE
APRILE 2018

VERIFICA TOTALE STRALCI E RELATIVI PARAMETRI

COMPARTO AT 03 "PERDONO"

PARAMETRI GENERALI DI RIFERIMENTO DA PGT VIGENTE

SLP. COMPARTO	St	29.000,00 m2
Utilizzo max. Utc	0,33 m2/m2	9.670,00 m2 stp
Vol. urbanistico Vol	3 ml	28.710,00 m3 urb
Abitanti teorici	190 m3/ab	191 ab
Standardo comparto	23 m2/ab	4.402,20 m2
Parcheggi min.	40% stp urb	1.780,88 m2
Venta pubblico	2.441,32 m2	
Contributo di qualità	10,00 €/m2 * stp	95.700,00 €

DATI COMPARTO AT03 SU BASE REALE (niveo ST 28,130 m3)

%	ST (mg)	Utc (mg)	Vol (mc)	Abt (ab.)	Std tot (mg) Parcb. (mg)	Vende (mg)	Contri. Quist
100%	28.130,00	9.612,90	28.838,70	192	4.421,93	1.780,77	2.053,16 € 66.120,00

DATI REALI COME INDIVIDUATI SULLA GRAFICA

	ST (mg)	Utc (mg)	Vol (mc)	Abt (ab.)	Std tot (mg) Parcb. (mg)	Vende (mg)	Contri. Quist
STRALCIO "A"	4.530,00	1.494,90	4.484,70	29,90	817,61	298,34	549,27 € 14.949,00
STRALCIO "B"	2.119,00	699,27	2.097,81	13,69	68,67	68,67	0,00 € 6.992,70
STRALCIO "C"	2.759,00	910,47	2.731,41	18,21	671,35	671,35	0,00 € 9.194,70
STRALCIO "D"	3.388,00	1.118,04	3.354,12	22,29	304,53	304,53	0,00 € 11.180,40
STRALCIO "E"	5.911,00	1.950,63	5.881,88	39,01	1.124,94	500,53	824,41 € 19.506,30
STRALCIO "F"	4.714,00	1.556,62	4.686,88	31,11	490,52	490,52	0,00 € 15.556,20
STRALCIO "G"	5.709,00	1.883,97	5.683,91	37,68	1.114,28	163,47	950,81 € 18.839,70
TOTALI STRALCI	28.130,00	9.612,90	28.838,70	192,20	4.591,90	2.467,41	2.104,40 € 66.120,00

RILIEVO CELERIMETRICO ESEGUITO CON STAZIONE TOTALE NIKON NIVD SC ANGOLI 1.5 mgon = 5" DN 18723 DISTANZE +- 3 mm + 2 ppm

NUMERO PUNTO BATTUTO QUOTA RIFERITA AL PUNTO 100

PER LE QUOTE VEDI LIBRETTO MISURE

